


CENTRE D'ART JACQUES & MICHEL AUGER


CENTRE D'EXPOSITION EN ART CONTEMPORAIN

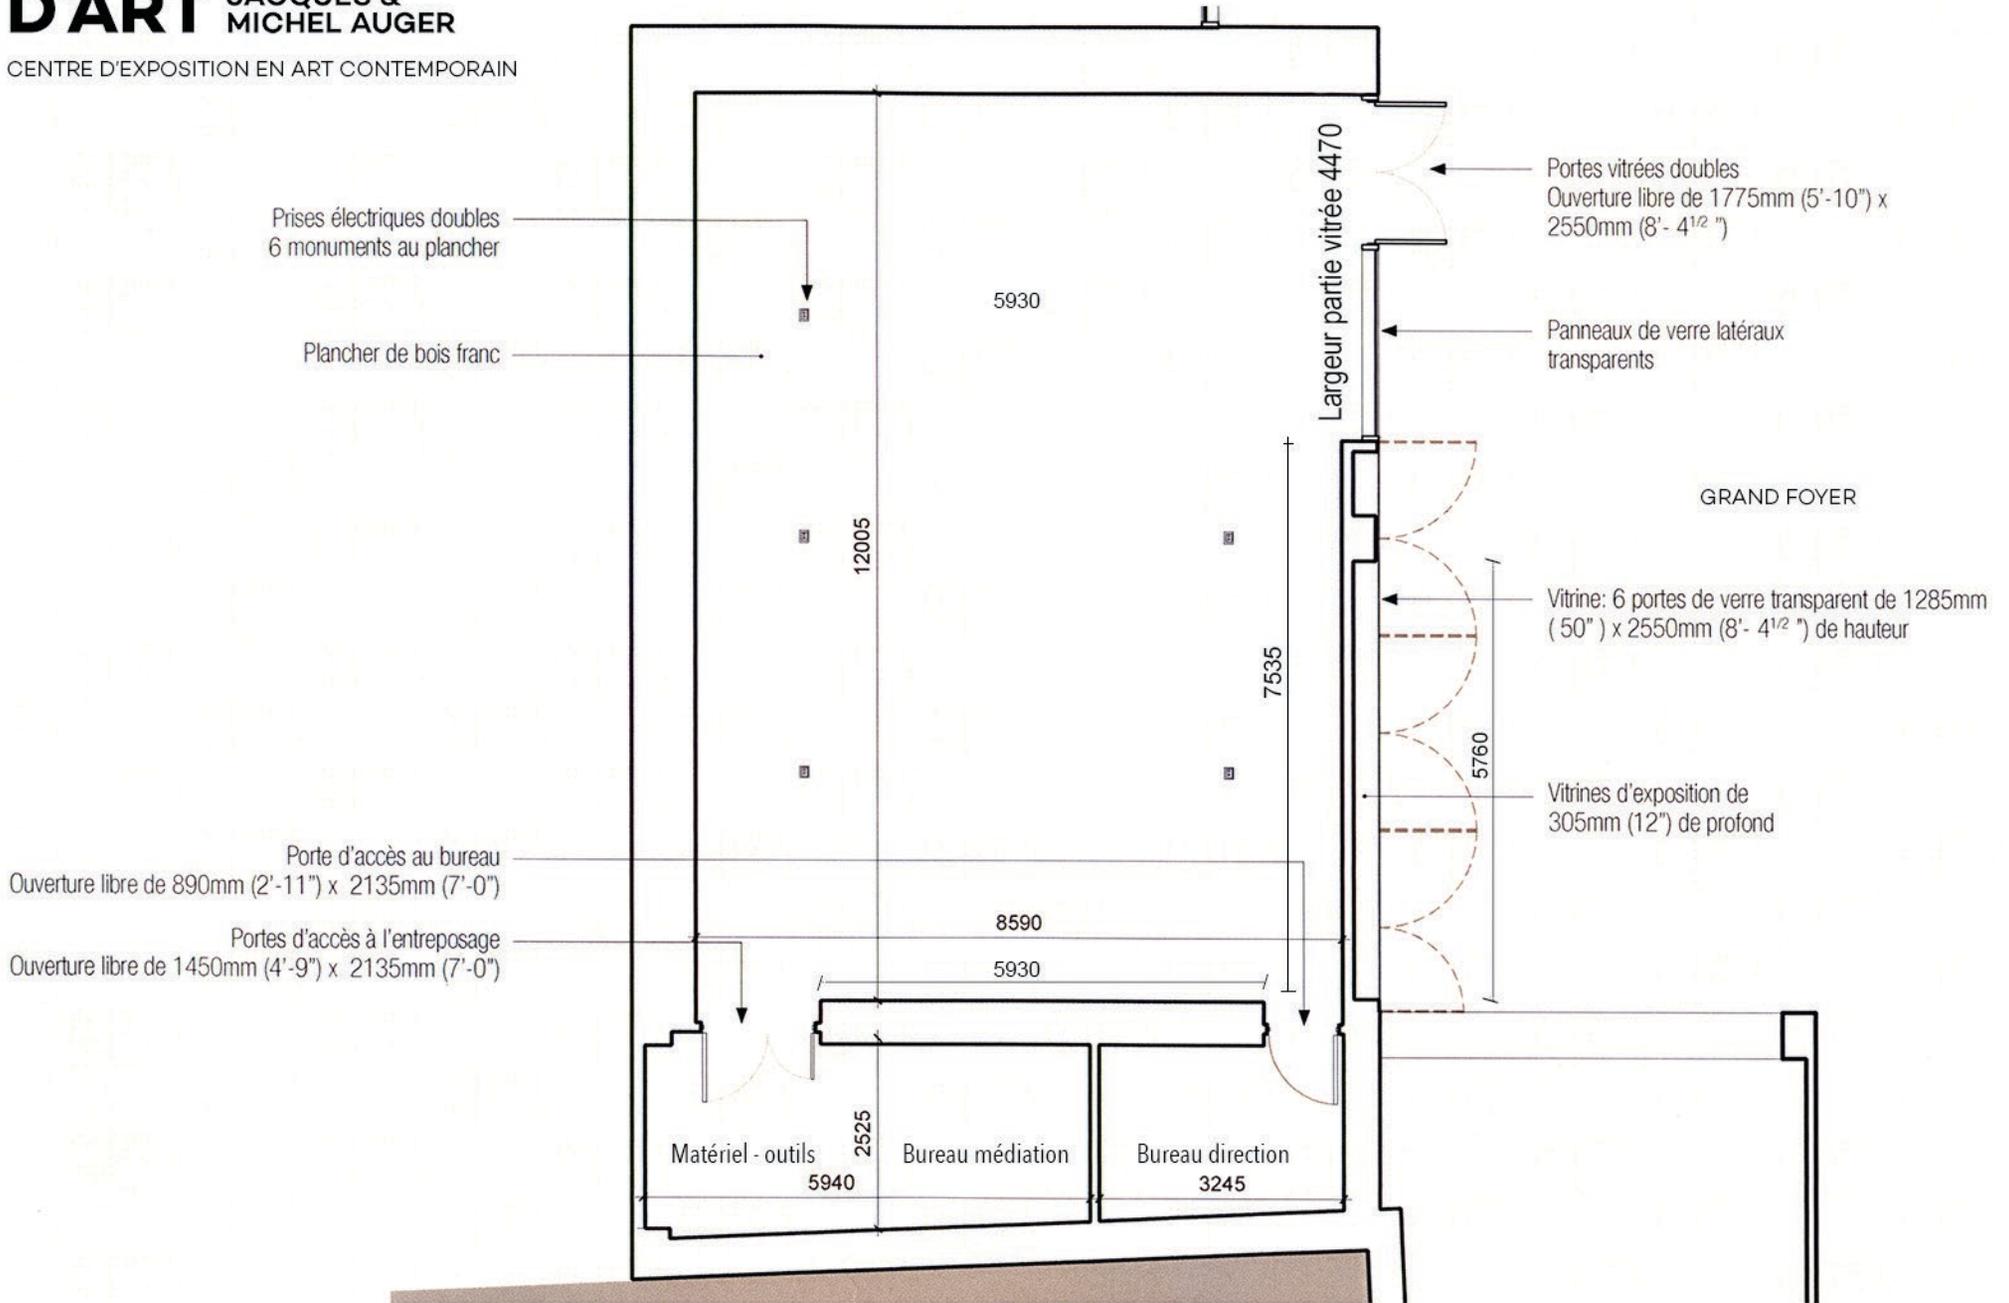

CENTRE D'ART JACQUES-ET-MICHEL-AUGER - PLAN DÉTAILLÉ

CENTRE D'ART JACQUES & MICHEL AUGER


CENTRE D'EXPOSITION EN ART CONTEMPORAIN

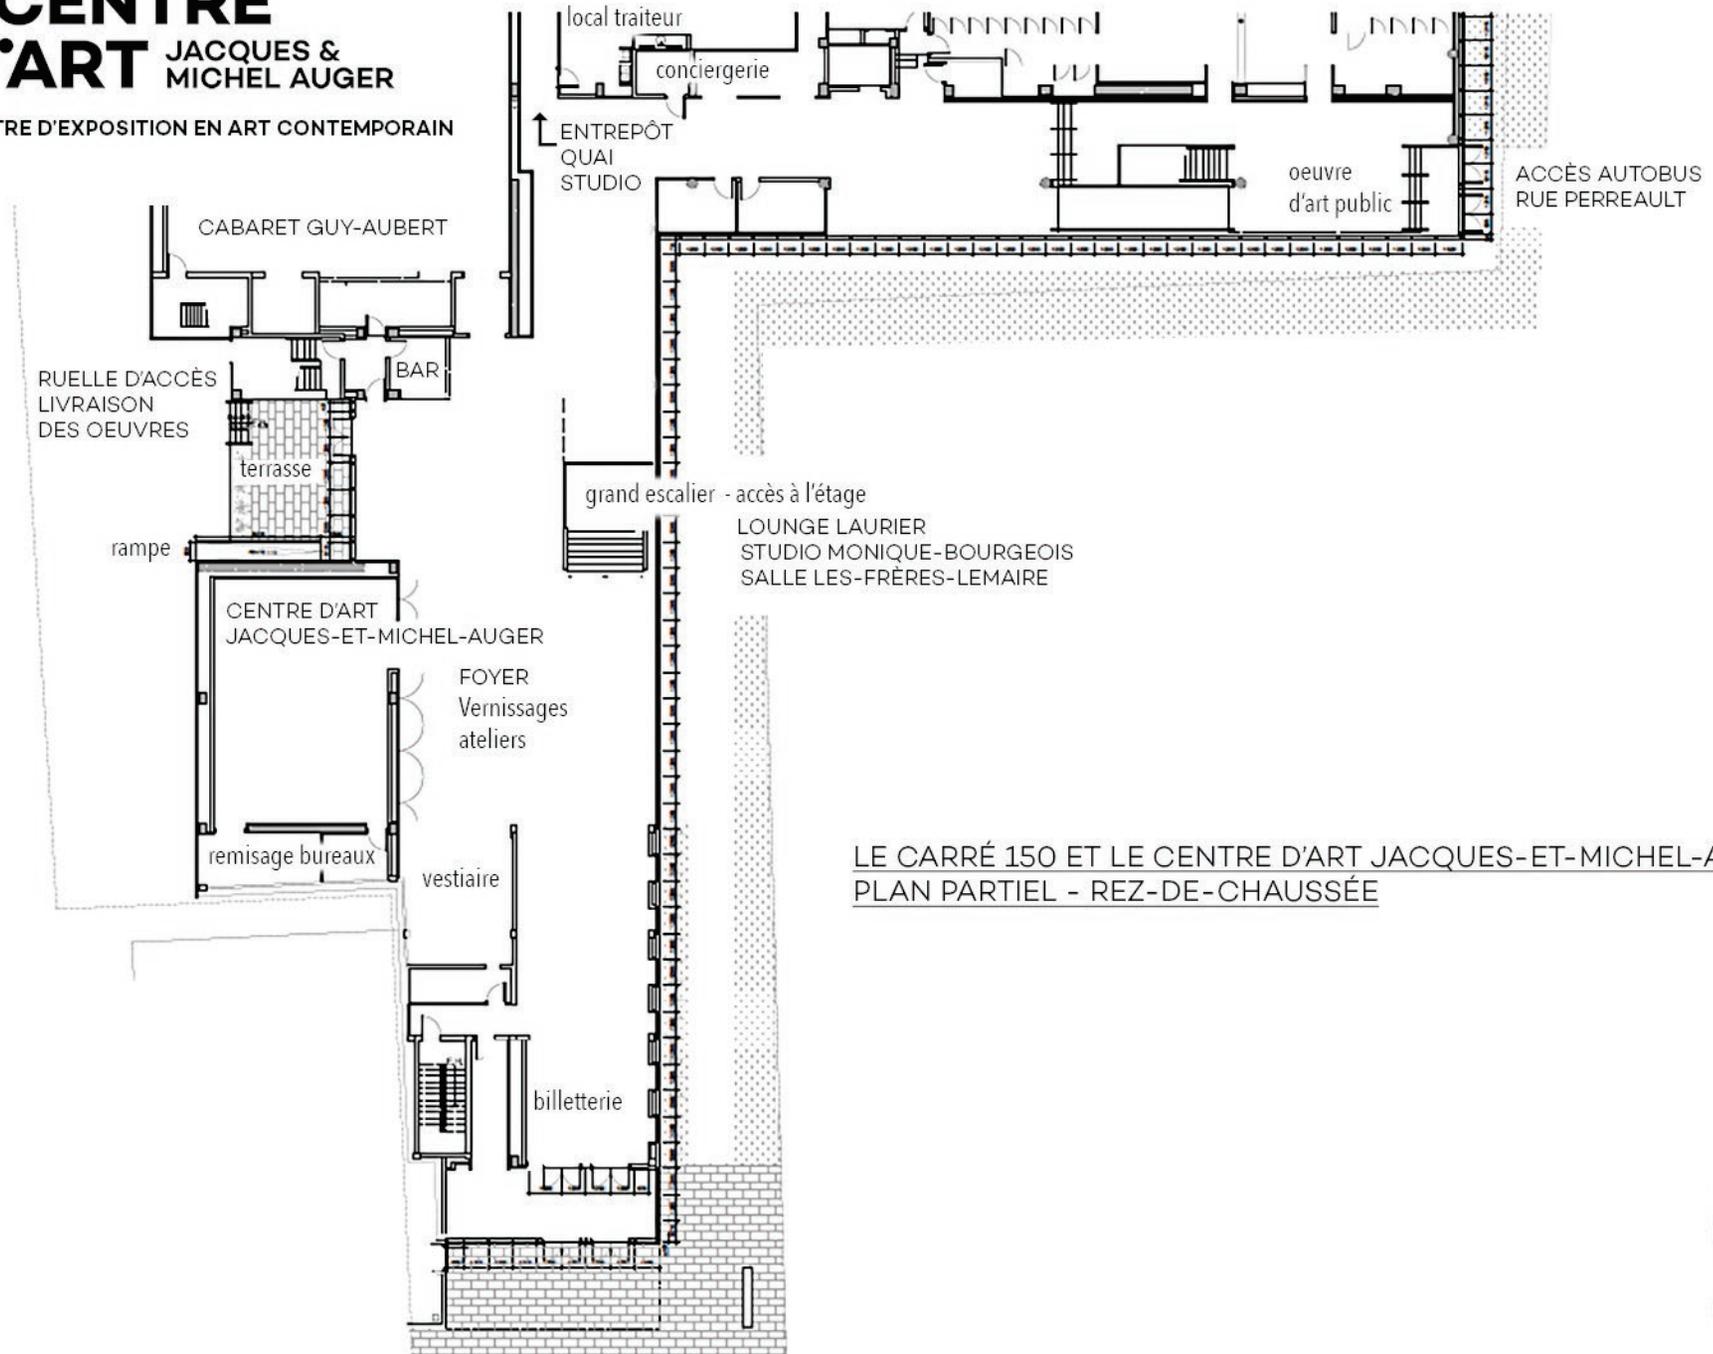

LE CARRÉ 150 ET LE CENTRE D'ART JACQUES-ET-MICHEL-AUGER
PLAN PARTIEL - REZ-DE-CHAUSSÉE

LE CARRÉ 150
150, RUE NOTRE-DAME EST

ÉLÉVATION OUEST

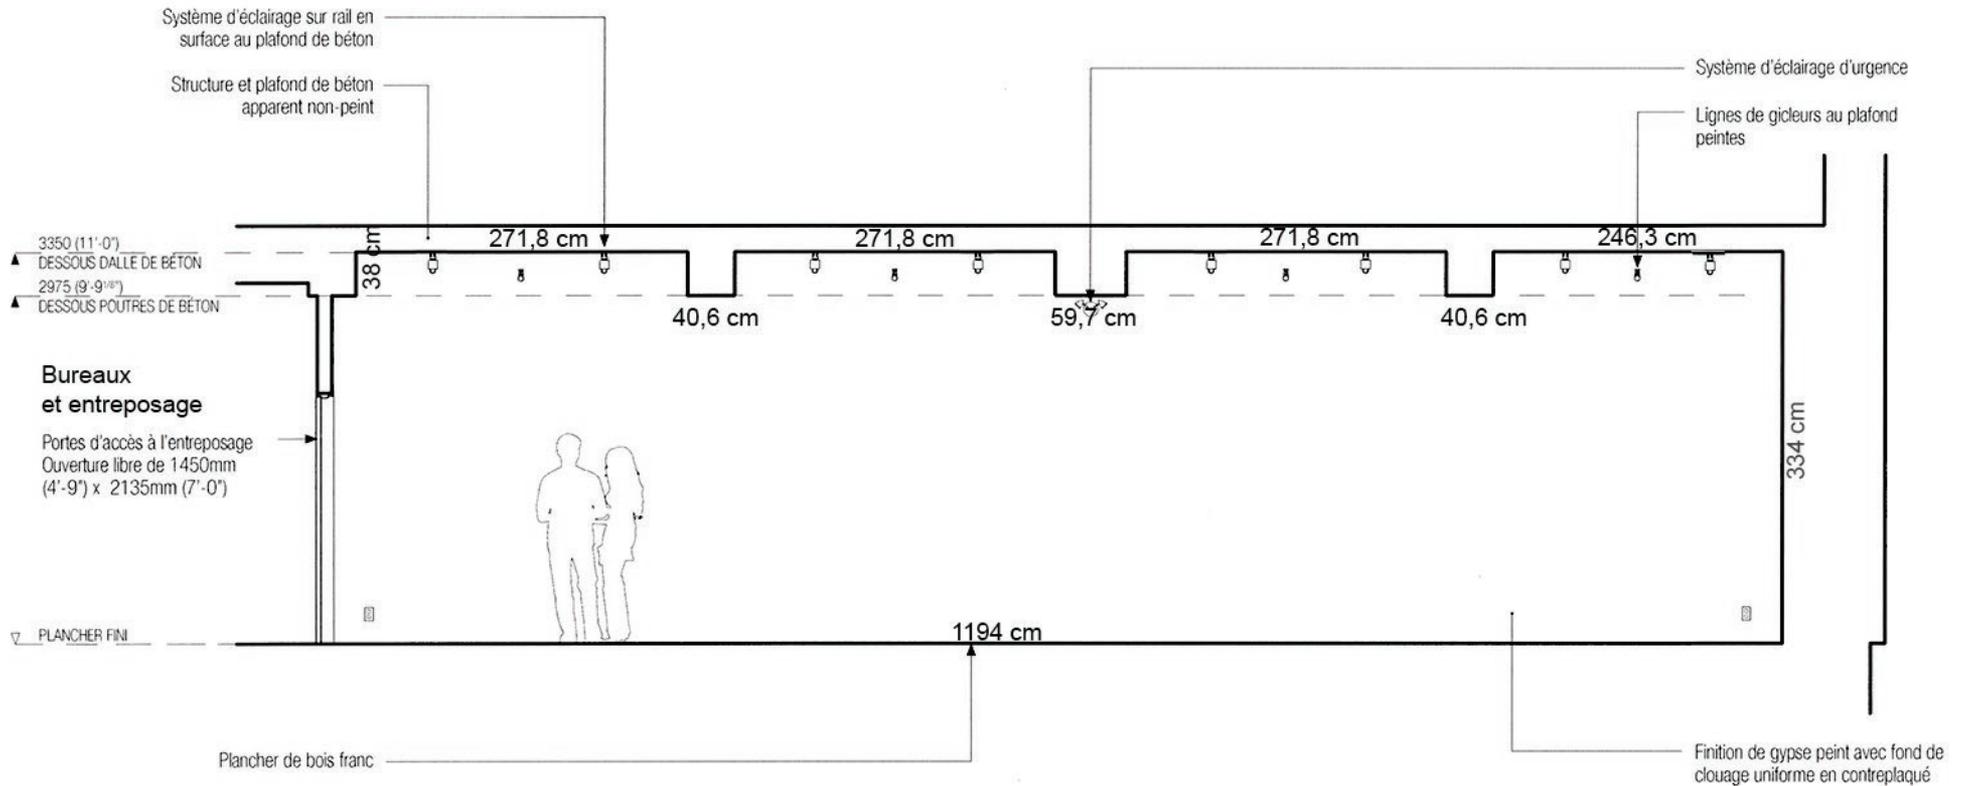

ÉLÉVATION EST

